15. Cabinet asistent medical comunal

1 Primărie
2 Monumentul Eroilor
3 Cabinet medical si stomatologic
4 Politie
5 SVSU Pastraveni
6 Magazin si bar
7 Oficiu postal
8 Scoala Gimnaziala Pastraveni
9 Servicii funerare
10 Institutii publice/servicii
11 Magazin
12 Prodcom Pascal
13 Rompetrol expres
14 Parc
15. Cabinet asistent medical comunal
16 CEC Bank
17 Magazin, piese auto
18 Farmacie
19 Banca cooperatista
20 Biblioteca comunala, Gradinita
21 Vulcanizare
22 Biserica penticostala Haru
23 Camin cultural
24 Bar - parcuri sportive
25 Institutii publice/servicii
26 Magazin si bar
27 Spatiu industrial
28 SMA Pastraveni
29 Spatiu industrial
30 Cabinet si farmacie veterinara
31 Bar
32 Depozit materiale constructie
33 Mol, vulcanizare, spalatorie
34 Moara
35 Centru de recuperare
36 Market
37 PAG Market
38 Depozit
39 Depozit agricol
40 Pompe funebre
41 Magazin
42 Circumscriptia sanitar-veterinara
43 Spatiu industrial
44 CAP
45 LORIMER Market
46 CAP
47 La Doru - Depozit materiale constructie
48 Biserica "Infatarea Domnului"
49 Cimitir
50 Magazin
51 Remiza utilaje
52 Obiectiv RAN - "La Izvoare"
53 Parc
54 Bar
55 Magazin
56 Statie epurare
57. Hala depozitare si procesare plantatie nuc
58. Plantatie nuc
59 Monumentul eroilor
60. Statie refulare
61. SPAU - Statie pompare ape uzate

TABEL DISFUNCTIONALITĂȚI

DOMENII	DISFUNCTIONALITATE	PRIORITATI
CIRCULATIE	Lipsa unor de siguranta/protectie de a riscului DJDC Pericol semnificativ de pacient/pietoni Circulatia congestionata de trafic greu / de transit Trecerii consecinte prin efectul situatiei Risc de degradare la unele drumuri/ retele din sat/ retele.	Interventii conform de protectie de • 15m din axa DJ • 12m din axa DC Modernizarea infrastructurii existente de importanta judeteana, comunala si locala Amenajarea accesului rutier Amenajarea trotuarelor Amenajarea de parcele publice Amenajarea de podisuri si padele Modernizarea retelelor auto publice
FOND CONSTRUIT SI CARACTERUL TERITORIULUI	Locuinte individuale si colective neasigurate Pe toate construcțiile cu respectă condițiile urbanistice optime recomandate de compun și reglement prin autorizația de construire (respectiv certificatul de urbanism, avize, acorduri, valorizeze, autorizații/avize etc.), cora se va conduce la o exploatare necorespunzătoare și ineficientă din punct de vedere al utilității/ui	Extinderea intravilanului a efectuarea de parcelare si schimb destinatie intre agricol Respectarea reglementarilor a prevederilor R.L.U. referitoare la ocuparea si functionalitatea terenurilor
SPATII PLANTATE, ADIREMENT, PERDELE DE PROTECTIE	Lipsa de perdele de protectie la platformele de depozitare temporară a deseurilor si in cimitire Lipsa amenajărilor efectuate spațiilor verzi publice si terenurilor de sport Zone de agrement (parcuri) insuficient amenajate sau inexistente (zona de pensi)	Amenajarea de perdele de protectie (minim 20% din suprafata terenului, reservat pentru platforme de depozitare temporară a deseurilor si cimitire) Amenajarea de parcuri / gradini publice (13 mp / locuitor), scuaruri (2,5 mp / locuitor), locuri de joacă pt copii (1,3 mp / locuitor), terenuri de sport (conform normelor in vigoare) Amenajarea unor zone de pensi Amenajarea Regulamentului Spațiilor Verzi conform legislației aflată în vigoare.
PROBLEME DE MEDIU	Poluare aferentă (ex. vaccalatria cimitirelor umane) Lipsa unor de colectie a solidă a a vorsăi, poluarea freatică, de a hotărâ solide de consumatie si eventuale de apă Zone cu risc de producere a alunecărilor de teren si zone cu grad ridicat de eroziune Zone cu risc de inundabilitate Lipsa unor de colectare a deseurilor la cimitirul vest din Pst poluarea gunoaielor din curti si grădini sau unor materiale periculoase, ignorând sumele si restrictiile impuse de legislație Lipsa retelelor de canalizare cu epa a locuitorilor la cimitirul străzi comune (interioare)	Se adoptie anglumare forestiere in zona de protectie sanitară a grupi de gaze (pe o rază de 1000 m), Hegdire de arpanzi (pe o rază de 300 m), Fabrici de mobilă (pe o rază de 40 m), statie de epurare existentă (pe o rază de 1000 m), asilelare cervicale de salubritate (pe o rază de 200 m) Plantarea de fâșii de protectie vegetală / barieră antifonare tehnice. Interzicerea depozitării deseurilor in zonele neamenajate. Realizarea locurilor de dotărilor a salubrizare si prelucrare a spațiilor verzi publice si terenurilor de sport Amenajarea specifica a spațiilor verzi publice si terenurilor de sport Extinderea retelelor de canalizare cu epa si racordarea la acestea a străzi comune (interioare)
ZONE PROTEJATE	Lipsa identificării exacte a zonelor de protectie a monumentelor istorice si LMI a peisajelor istorice cu vestigii arheologice Lipsa Planului de Management al Arie protejate ROSPA0130 Padurea de Fagi Bozieni-Stanisa-Dobrei.	Delimitarea zonelor de protectie ale monumentelor stabilite prin P.U.G. (vezi de catre Directia Cultura). Pentru terenurile aflate in zona de protectie a monumentelor istorice, valorgul sau partial, autorizațiile de construcție se emit doar in baza avizului Ministerului Culturii. Pentru terenurile aflate in zona de protectie a sitului se va face cu avizul consultiv de specialitate al Ministerului Culturii. Pana la realizarea si aprobarea Planului de Management, se declara managementului este de protectie speciali avifaunistic ROSPA0130 Padurea Dumbuia – Stanisa – Oklesi, se vor aplica atat prevederile legale de conservare biodiversitatii, cu se regasesc in acest sit cat si prevederile managementului privind, cat si cele ale Planului de Management elaborat pana planul de actiune realizat de custodes (ANANP). Autorizarea activitatilor in perimetrul rezervatiilor naturale a se respecta acestea si face cu acordul Custodelui (ANANP).

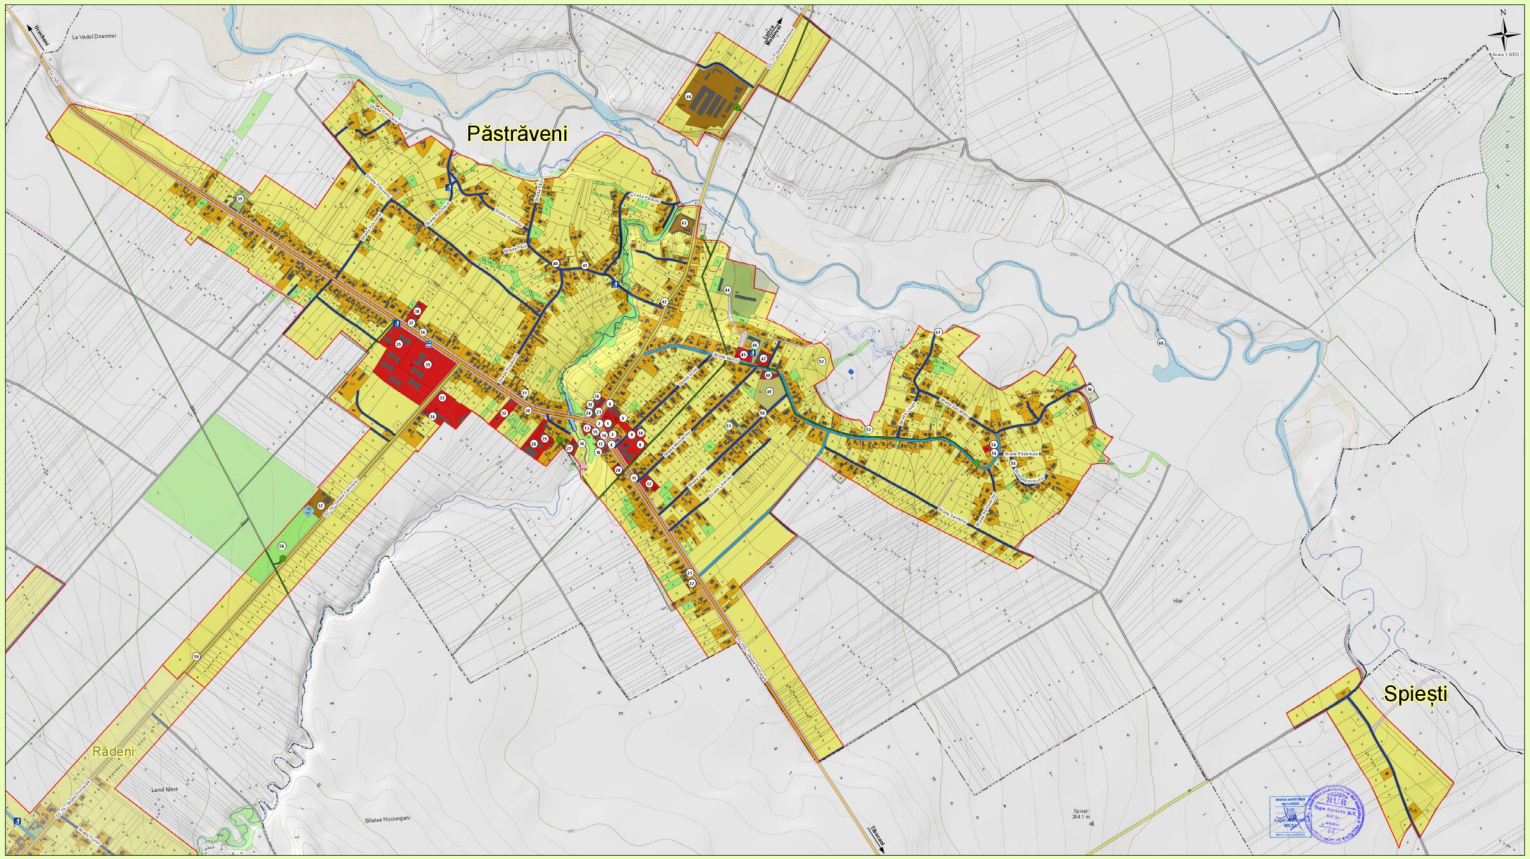
Păstrăveni
Spiești
Rădeni
La Vadul Drumului
Spre Rădeni
Spre Spiești
Spre Pastraveni
Spre Rădeni
Spre Spiești
Spre Pastraveni
Spre Rădeni
Spre Spiești
Spre Pastraveni